Baubehördlich geprüft
Diepholz, den 22 Mai 1956
Staatshochbauamt
Regierungsbaurat

LAGEPLAN M 1:500

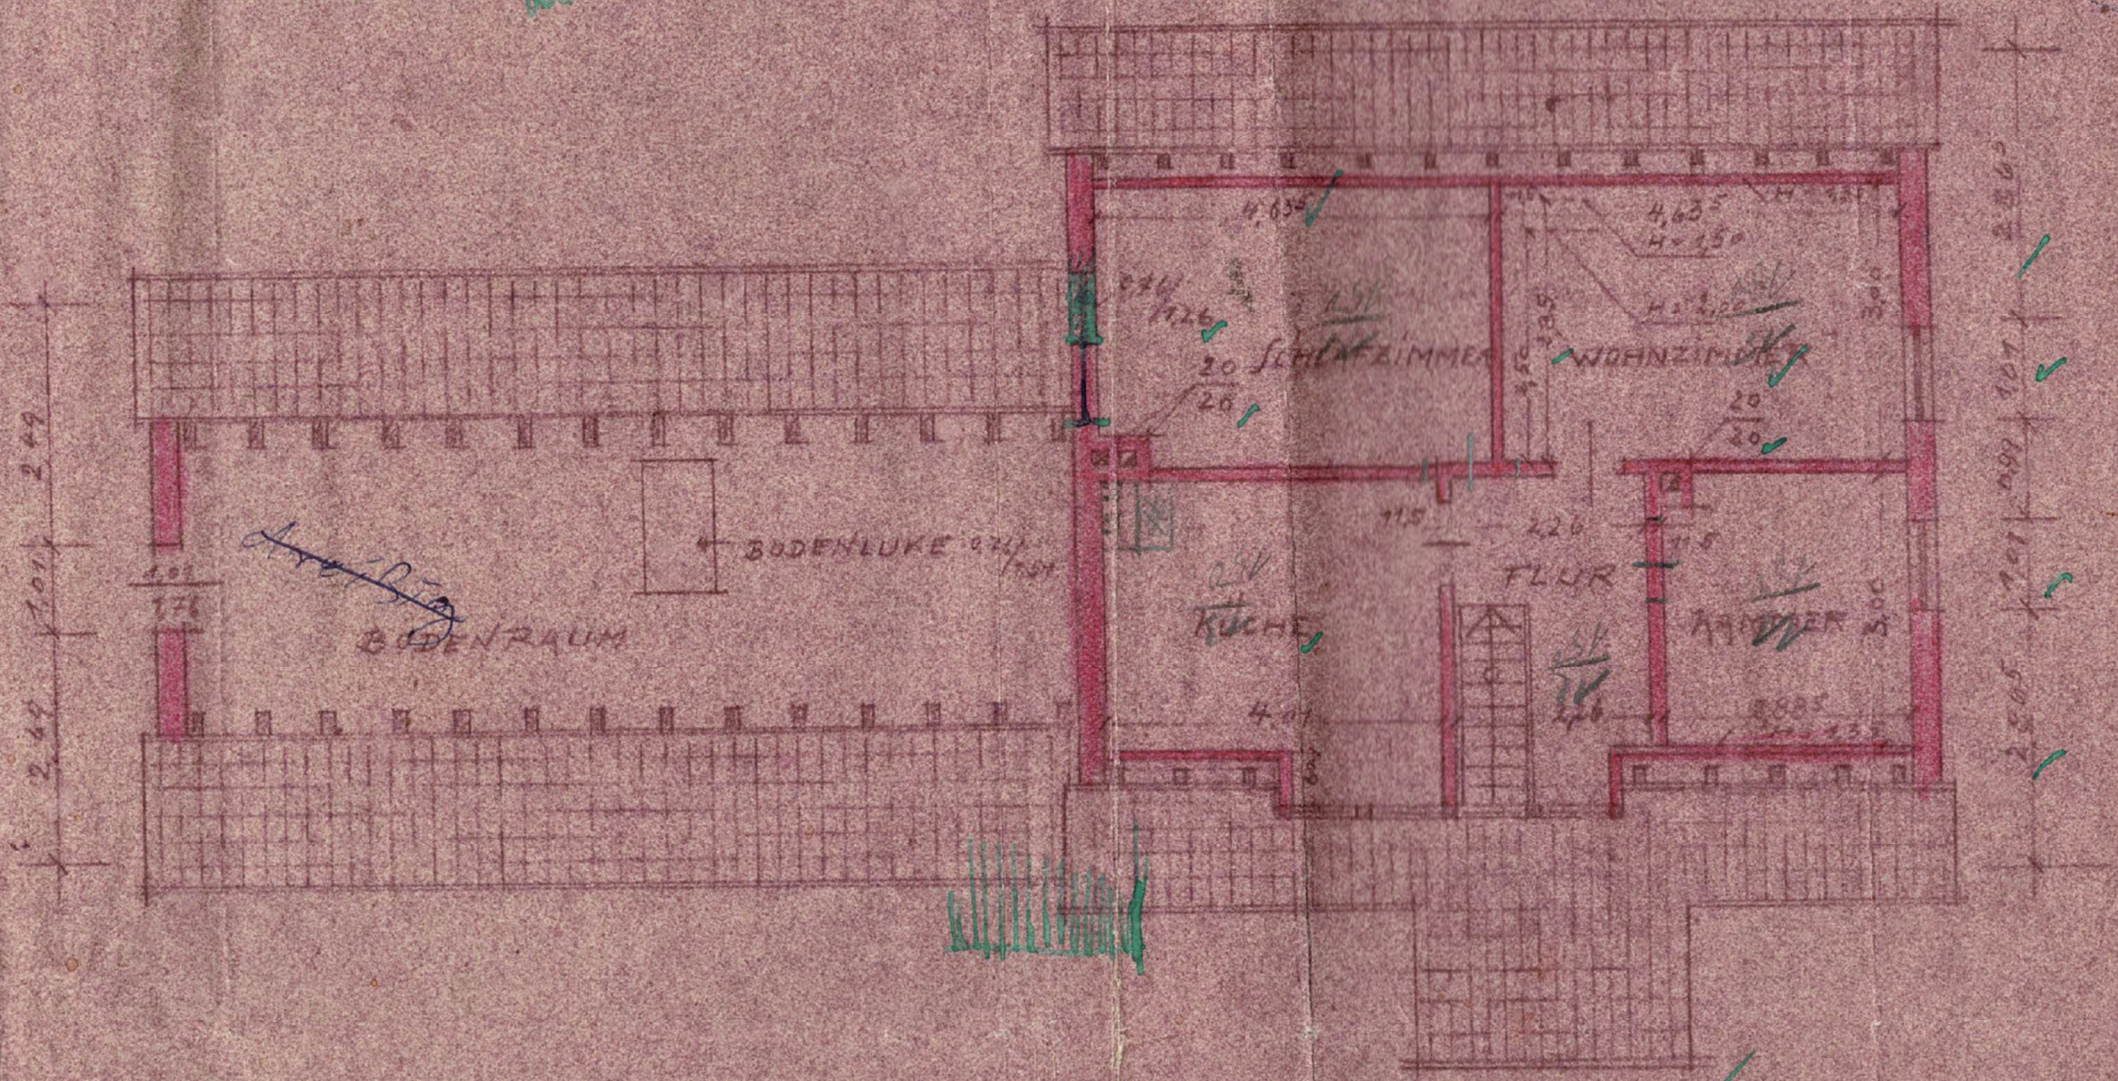

28.1.56 DACHGESCHOß DER BAUHERRIN DER BAULEITER