

HOFANSICHT

ERWEITERUNG  
DES HAUSES  
BRUCHHAUSERSTR. 10

M. 1:100


BAUHERR:

A. Zorn


PLANVERF.

15/2.1958

Blatt - Nr. 1

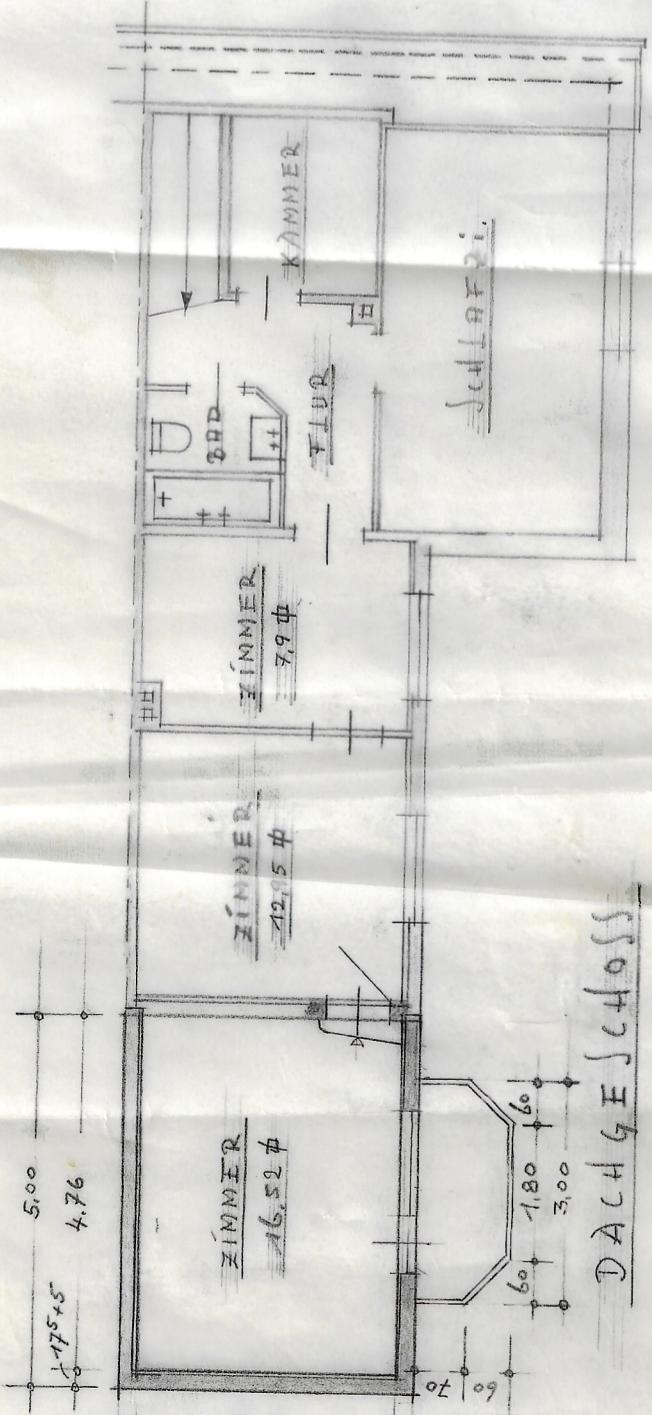

DACHGESCHOSS

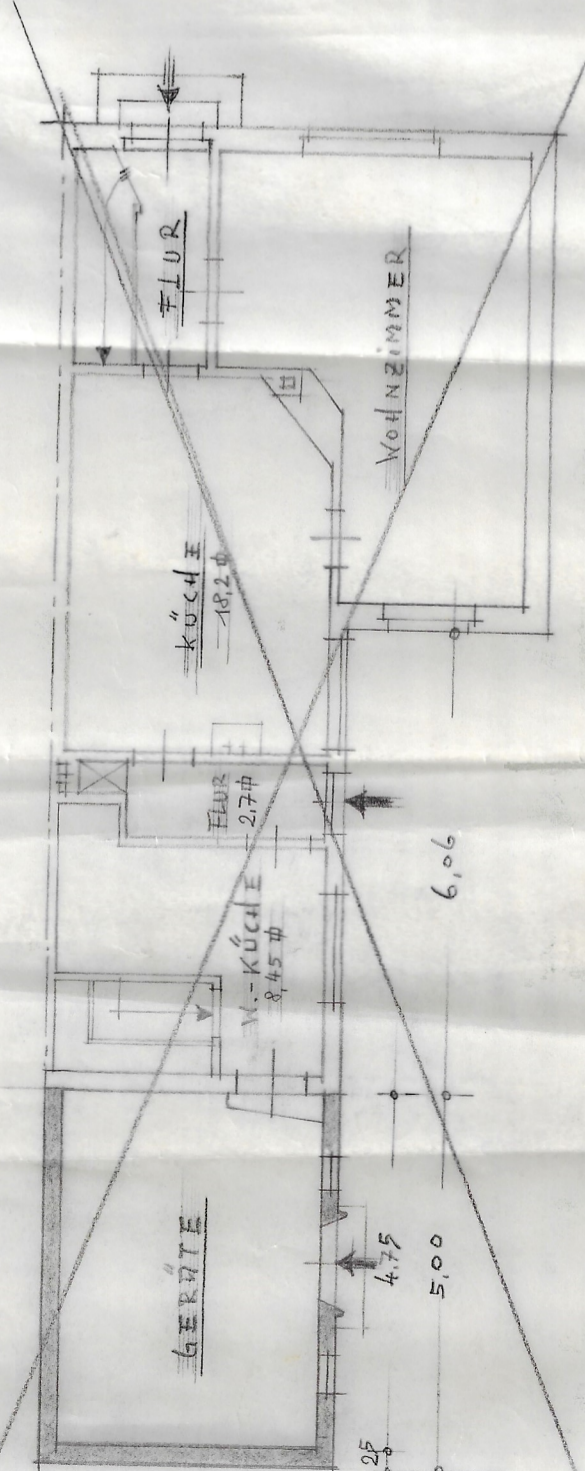

ERDGESCHOSS

Siehe Blatt - Nr. 2

SCHNITT